
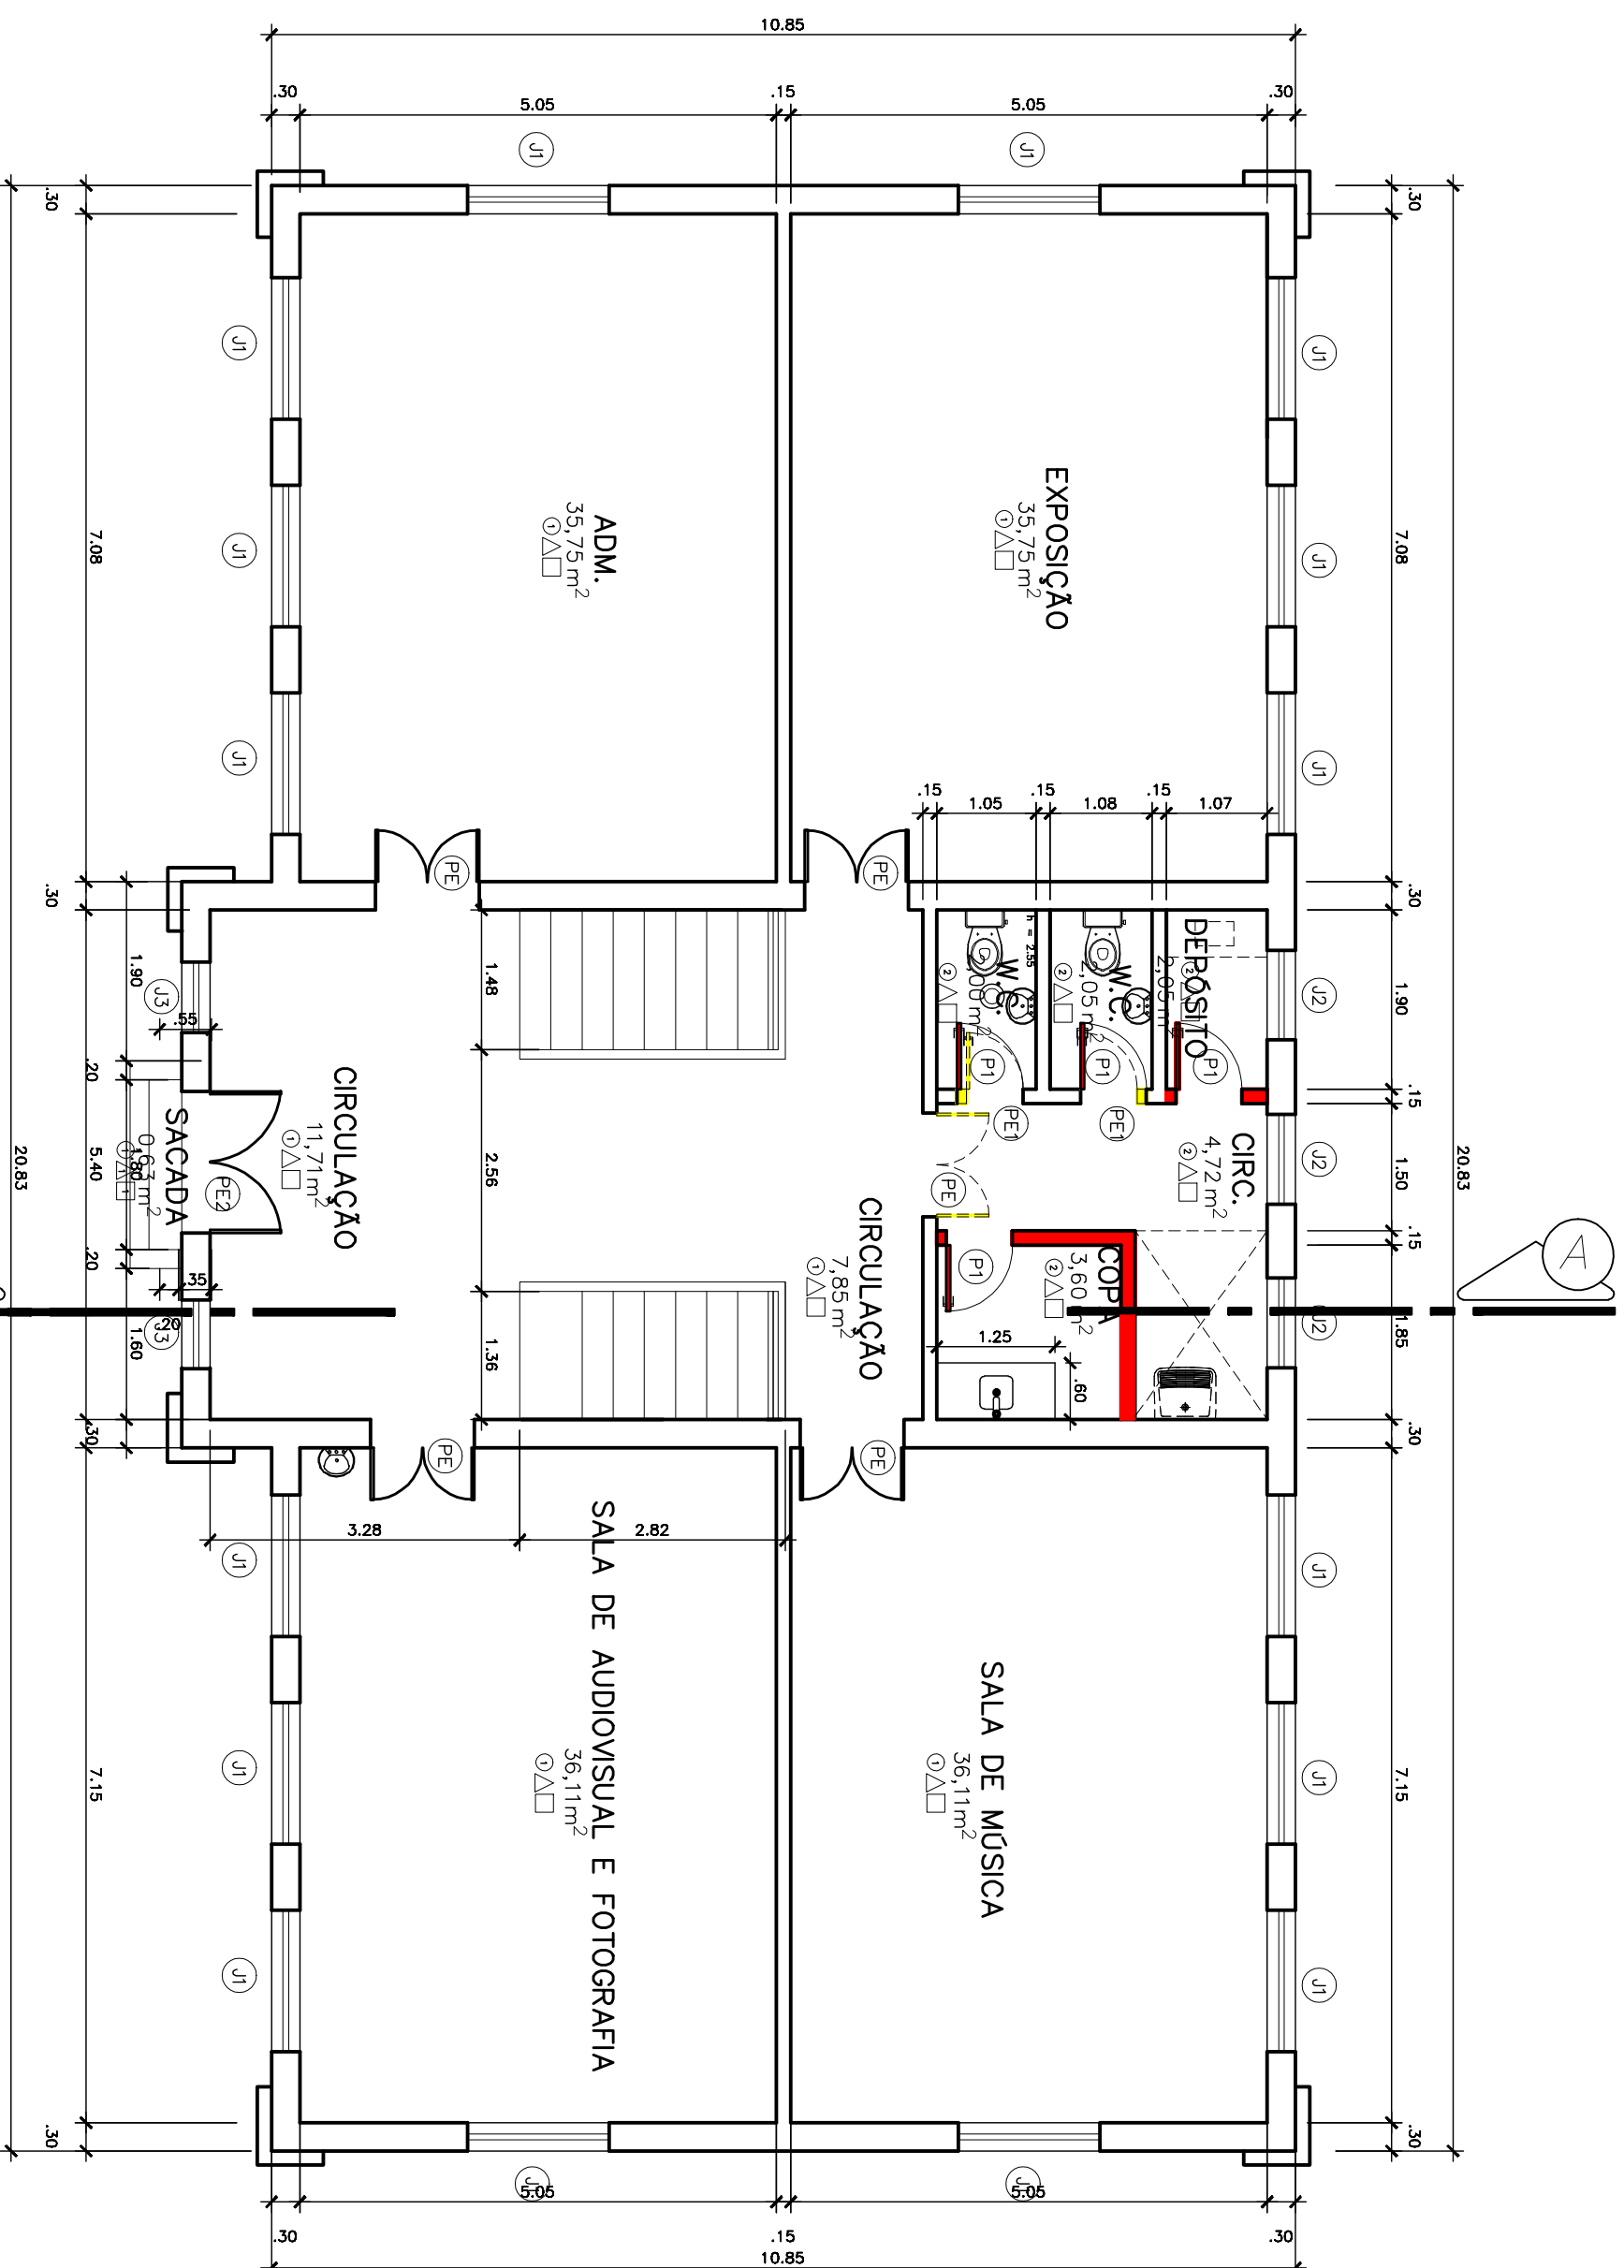
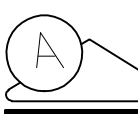


01 1º PAVIMENTO
ESCALA 1 : 100

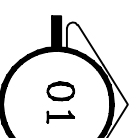

ESPECIFICAÇÕES BÁSICAS

○	PISO	△	PAREDE	□	TETO
1	TABUA DE MADEIRA	1	REVESTIMENTO CERÂMICO		
2	LADRILHO HIDRAULICO.				
3	PISO EXISTENTE				

ESQUADRIAS

Nº	Dimensão (cm) (l x h)	Qte.	Tipo	Nº	Dimensão (cm) (l x h x n petloril)	Qte.	Tipo
PE	1,10 x 2,10	08	MADEIRA	J1	1,50 x 2,20	30	MADEIRA COM VIBOR
PE1	0,80 x 2,10	06	MADEIRA	J2	0,85 x 2,20	05	MADEIRA COM VIBOR
PE2	1,80 x 2,10	02	MADEIRA	J3	0,70 x 2,20	04	MADEIRA COM VIBOR
P1	0,70 x 2,10	06	MADEIRA				
P2	0,80 x 2,10	01	MADEIRA				
P3	0,80 x 2,10	02	MADEIRA DE CORRER				

Rev.	Data	Observação	Visto

CONVENÇÕES

EXISTENTE A CONSTRUIR A DEMOLIR



PREFEITURA MUNICIPAL
Cachoeiras de Macacu
SECRETARIA DE OBRAS SANEAMENTO E URBANISMO

OBRA: GRUPO ESCOLAR QUINTINO BOCAIÚVA

008 2018
TIPO: REFORMA
END.: AVN. GOVERNADO ROBERTO SILVEIRA
CAMPO DO PRADO - 1º DISTRITO - CACHOEIRAS DE MACACU - RJ

PROJETO BÁSICO 1º PAV.

SECRETARIO ALESSANDRA COSTA MADRUGA ARQUITETA e URBANISTA CAU A1468988

AUTOR DO PROJETO ALESSANDRA

INDICADA
Data 27/03/2019
Arquivo 18-008.dwg
Desenhista ALESSANDRA

03/09